


Схема

організації дорожнього руху при виконанні поточного середнього ремонту мосту на а/д загального користування місцевого значення 0-02-03-05 Вороновиця-Тиврів-Шаргород км 65+564 (с. Мурафа)

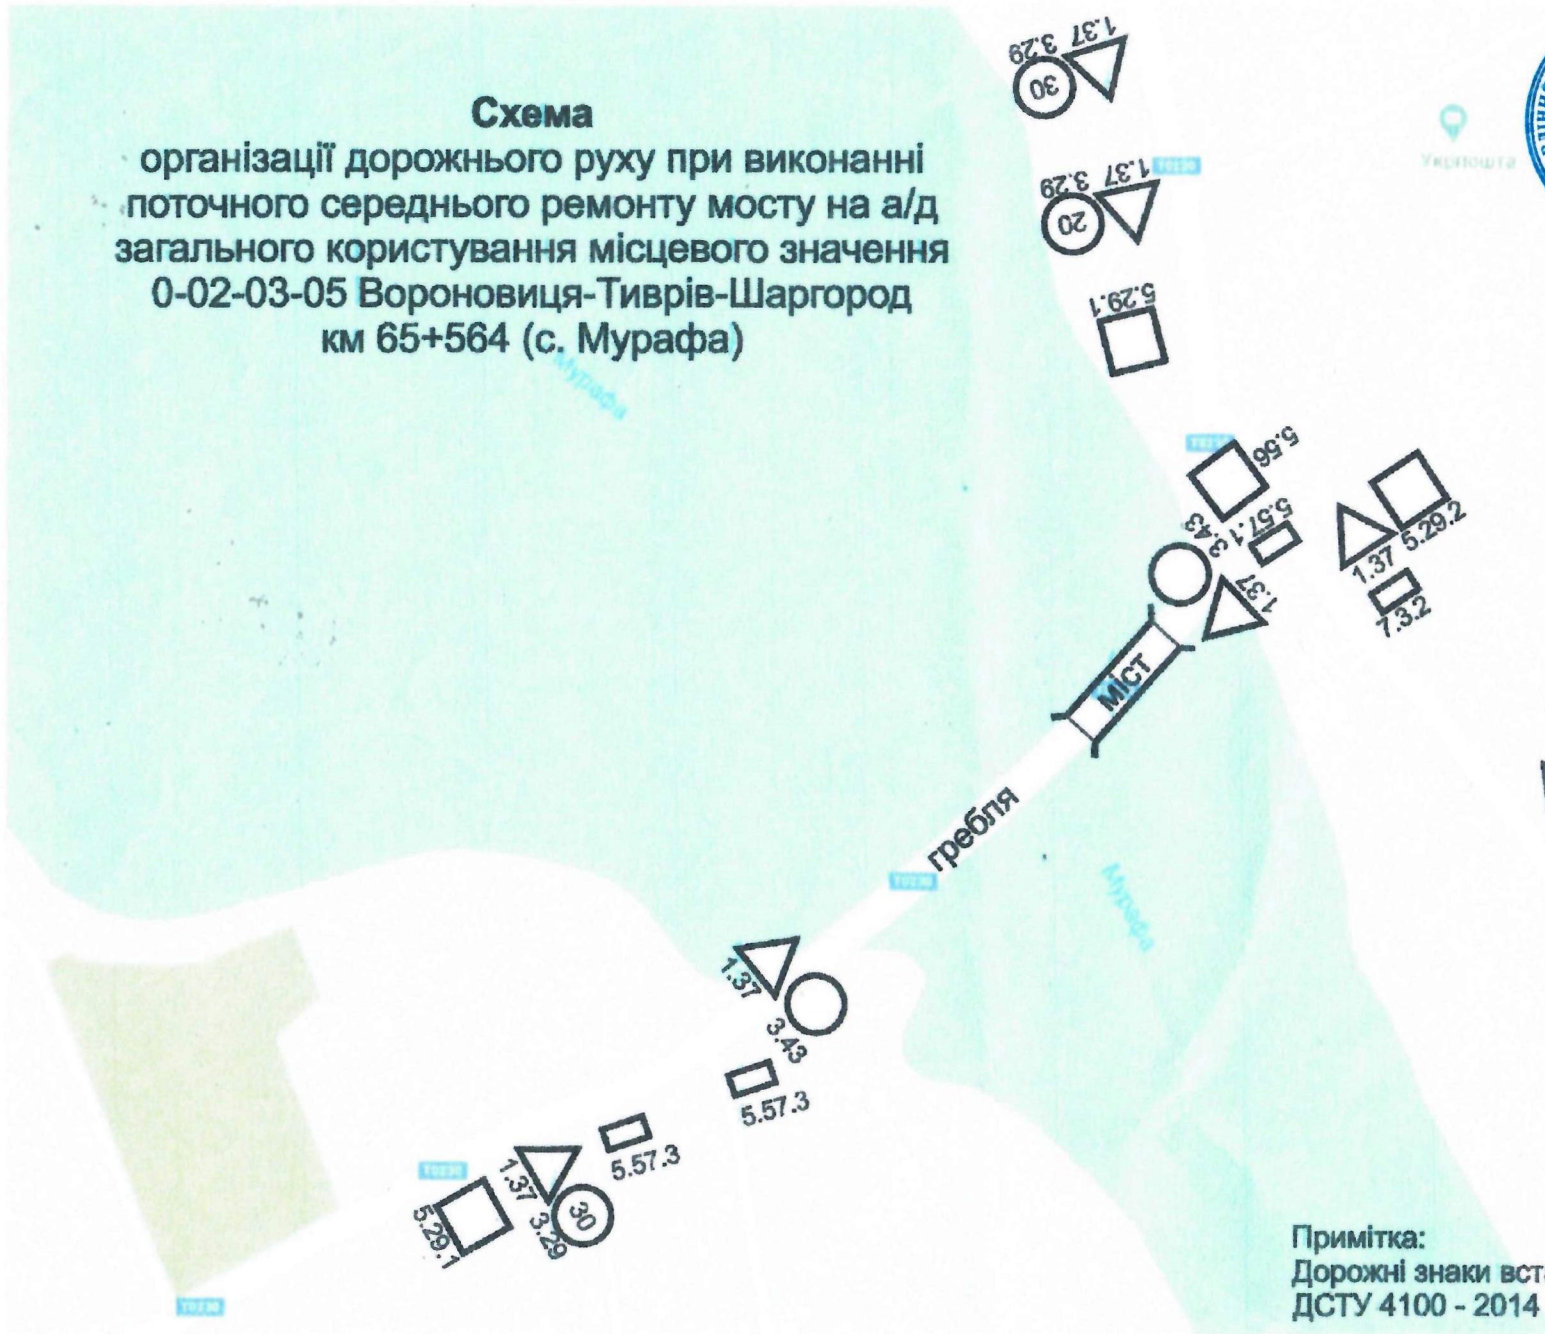

«ПОГОДЖЕНО»
УПІУ Вінницькій обл. ДПП
ДЛЯ ВИКОНАННЯ
22.04.2020

«ПОГОДЖЕНО»
Служба автомобільних доріг у
Вінницькій обл.

«ПОГОДЖЕНО»
ДП «Служба місцевих
автомобільних доріг у
Вінницькій обл.»

Примітка:
Дорожні знаки встановити відповідно до вимог
ДСТУ 4100 - 2014