

Погоджено:
Управління ІП
у Вінницькій області ДЦ

Семеско М. І.
08.05.2020




Погоджено:
Державне підприємство
«Служба місцевих автомобільних
доріг у Вінницькій області»



СХЕМА

**ОДР на залізничному переїзді 1153 км ПК 8 перегону Рахни-Ярошенка
при виконанні ремонтно-колійних робіт
(сільська рада с. Нове Місто Тиврівського р-ну, дорога польова)**

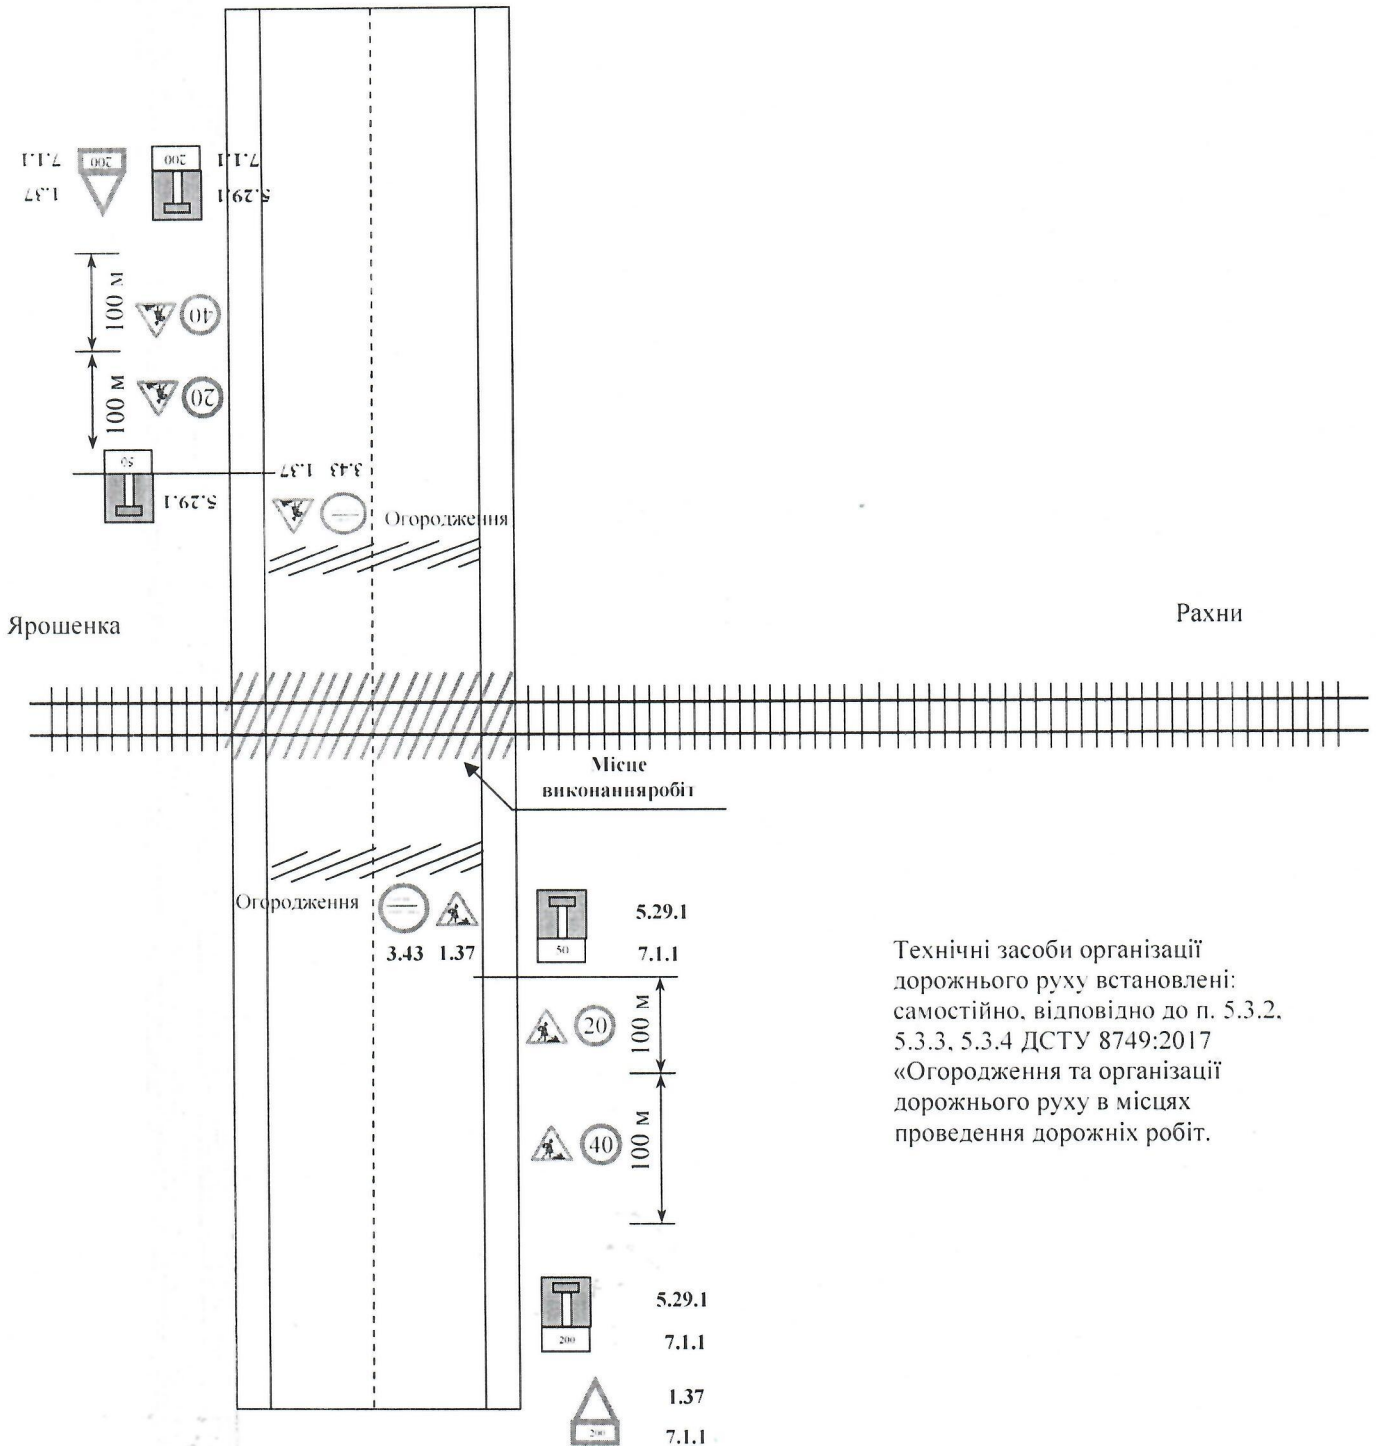

Технічні засоби організації
дорожнього руху встановлені:
самостійно, відповідно до п. 5.3.2,
5.3.3, 5.3.4 ДСТУ 8749:2017
«Огородження та організації
дорожнього руху в місцях
проведення дорожніх робіт».

В.о. начальника ВП «Жмеринська
дистанція колії»

А.В.Вовк