


*Автомобільна дорога*

### СХЕМА

організації дорожнього руху  
на період виконання робіт з капітального ремонту моста на км. 4+153 автомобільної  
дороги загального користування місцевого значення О-02-11-06 «Бруслинів – Стрижавка»  
в с. Бруслинівка, Літинського району, Вінницької області

*Гусар В.Є.*

термін проведення робіт: з 29 травня 2020р. до 30 грудня 2020р.

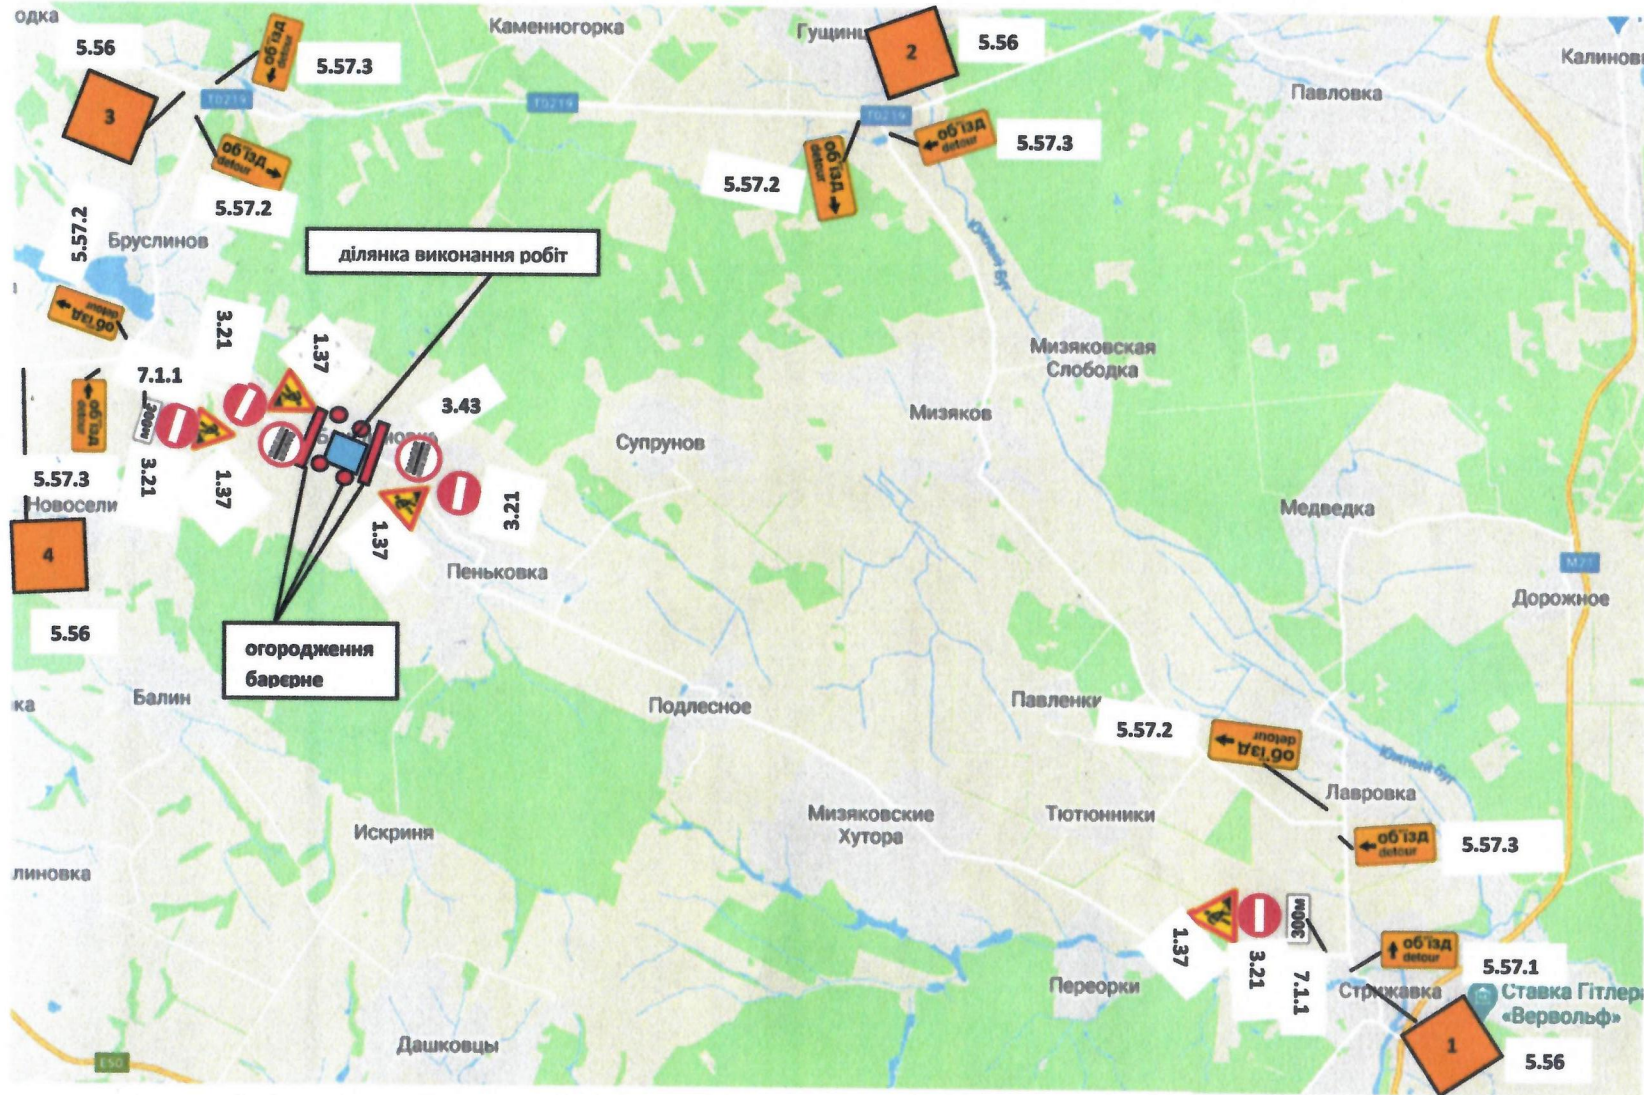

#### ПРИМІТКИ:

1. Технічні характеристики, місце та спосіб встановлення дорожніх знаків згідно вимог ДСТУ 4100:2014 "Знаки дорожні. Загальні технічні умови. Правила застосування.
2. \*Знаки 3.29(70) в межах населеного пункту не застосовуються, а замість знаків 3.29(50) застосовується знак 3.29(30)
3. При виконанні робіт у темну пору доби і при тумані поперечні бар'єри та віхи напрямні згідно з ДСТУ 8749:2017 повинні бути встановлені на відстані 10,0 м ... 15,0м один від одного та обладнані ввімкненими ліхтарями червоного кольору.
4. Постійні дорожні знаки передбачені дислокацією в схемі не зазначені.
5. Схеми об'їзду додаються на окремому аркуші