


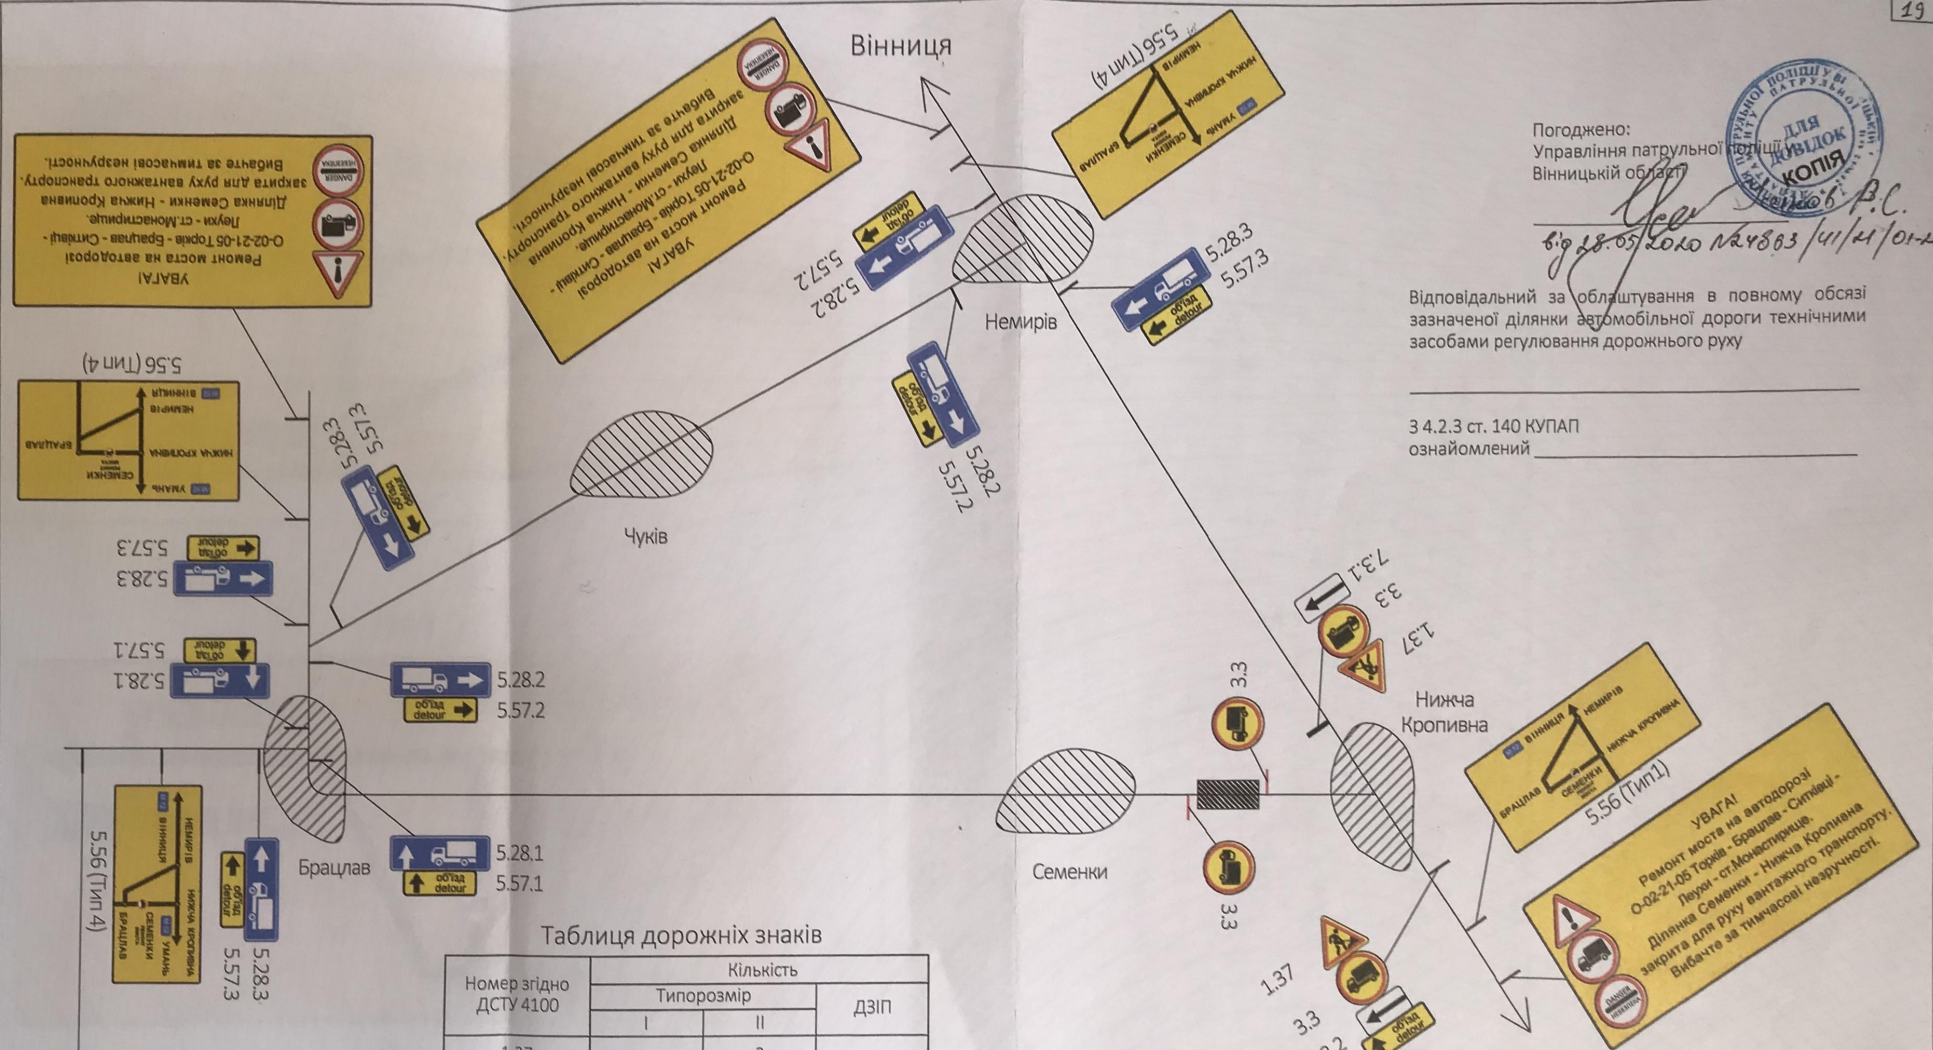

Погоджено:
 Управління патрульної поліції
 Вінницької області
 08.12.2019 11:50

Відповідальний за облаштування в повному обсязі зазначеної ділянки автомобільної дороги технічними засобами регулювання дорожнього руху

З 4.2.3 ст. 140 КУПАП
 ознайомлений



Таблиця дорожніх знаків

Номер згідно ДСТУ 4100	Кількість		ДЗІП
	I	II	
1.37	-	2	-
3.3	-	4	-
5.28.1	-	2	-
5.28.2	-	3	-
5.28.3	-	4	-
5.56	-	-	4
5.57.1	-	3	-
5.57.2	-	3	-
5.57.3	-	4	-
7.3.1	-	2	-
Інформаційне панно	-	-	4

УВАГА!
 Ремонт моста на автодорозі О-02-21-05 Торків - Брацлав - Ситківці - Леуши - ст.Монастирище.
 Ділянка Семеники - Нижча Кропивна закрита для руху вантажного транспорту. Вибачте за тимчасові незручності.

УВАГА!
 Ремонт моста на автодорозі О-02-21-05 Торків - Брацлав - Ситківці - Леуши - ст.Монастирище.
 Ділянка Семеники - Нижча Кропивна закрита для руху вантажного транспорту. Вибачте за тимчасові незручності.

УВАГА!
 Ремонт моста на автодорозі О-02-21-05 Торків - Брацлав - Ситківці - Леуши - ст.Монастирище - Нижча Кропивна закрита для руху вантажного транспорту. Вибачте за тимчасові незручності.

1966-ОДР					
Змін.	Кільк.	Арк.	№ д.	Підпис	Дата
ГП		О. Стабровський			03.20
Виконав		Р. Шарун			02.20
Перевірив		О. Стабровський			02.20
Нормоконтр		О. Стабровський			02.20
Капітальний ремонт мосту на км 36+040 автомобільної дороги загального користування місцевого значення О-02-21-05 Торків - Брацлав - Ситківці - Леуши - ст.Монастирище в межах Вінницької області					
Залізобетонний міст на км 36+040			Стадія	Аркуш	Аркушів
			РП	6	
Схема організації дорожнього руху об'їзду ділянки виконання ремонтних робіт				ТОВ "НВП "Триада" ЄДРПОУ № 30790735 м. Львів	

Зм. інв. №
 Підпис і дата
 № орг.