


СХЕМА
 організації об'їзду на період проведення робіт з Капітального ремонту мосту на км
 4+137 автомобільної дороги загального користування місцевого значення О-02-07-02 Чернятин-
 Калинівка-Шепіївка в межах Вінницької області

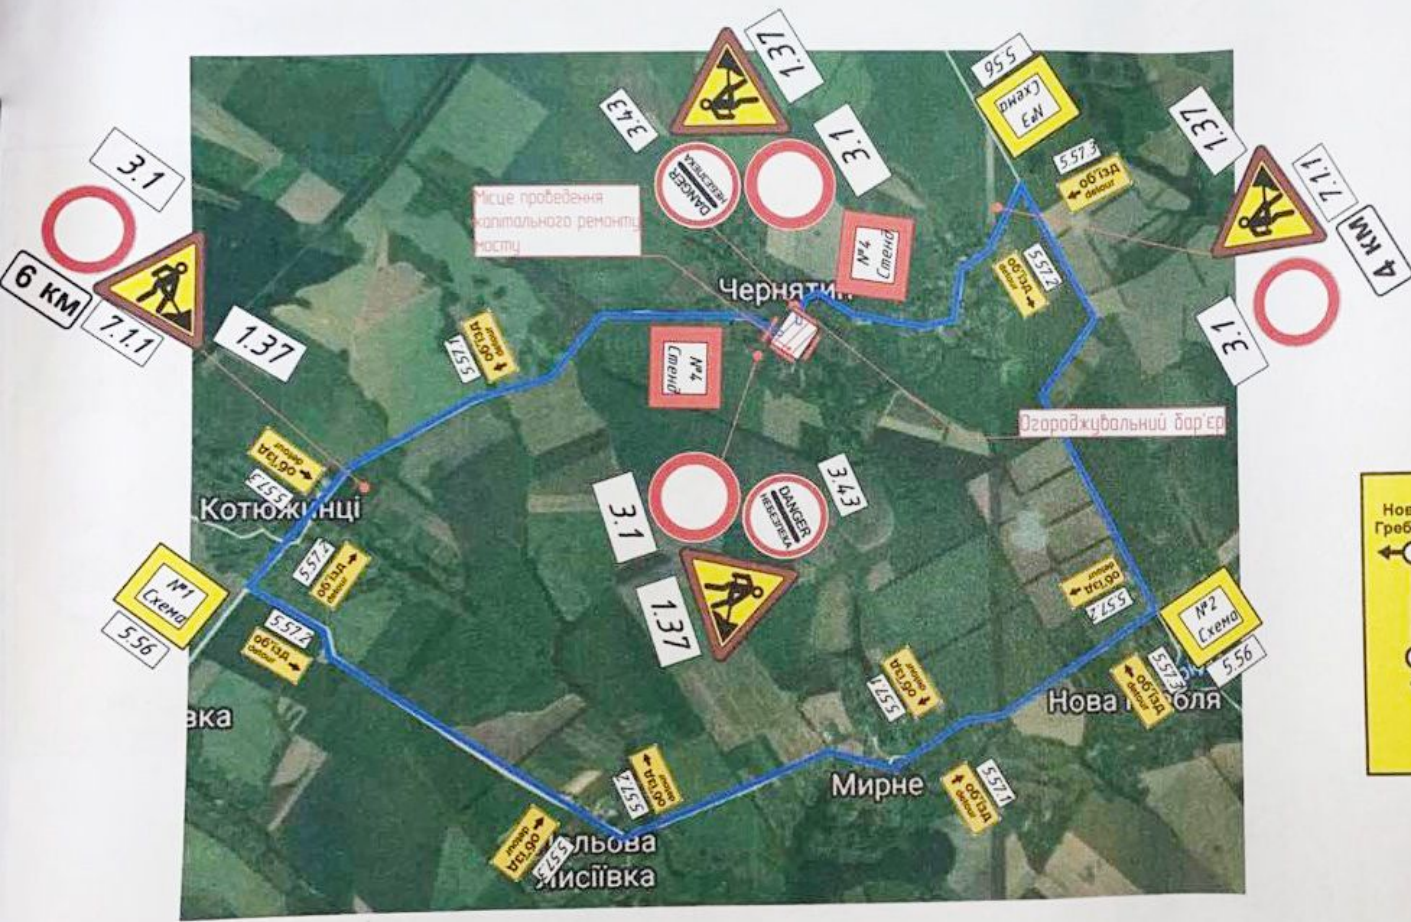

Номер згідно з ДСТУ 4100-2014	Відомість дорожніх знаків		ДЗІП
	Типорозміру		
	I	II	
1.37		4	
3.1		4	
3.43		2	
5.56			3
5.57.1		3	
5.57.2		5	
5.57.3		4	
7.11		2	
		24	3
всього		27	

- Примітки:
1. Технічні характеристики, спосіб встановлення та місце розташування дорожніх знаків - згідно ДСТУ 4100-2014.
 2. Поперечні бар'єрапрямні віхи встановлюються згідно ДСТУ 8749-2017
 3. Існуючі дорожні знаки, що регулюють дорожній рух в звичному режимі на схемі не позначені.