Погоджено:
Управління патрульної поліції
у Вінницькій області
16.08 2019р.
О.Яцишин

Погоджено:
Державне підприємство "Служба місцевих
автомобільних доріг у Вінницькій області"
2019р.
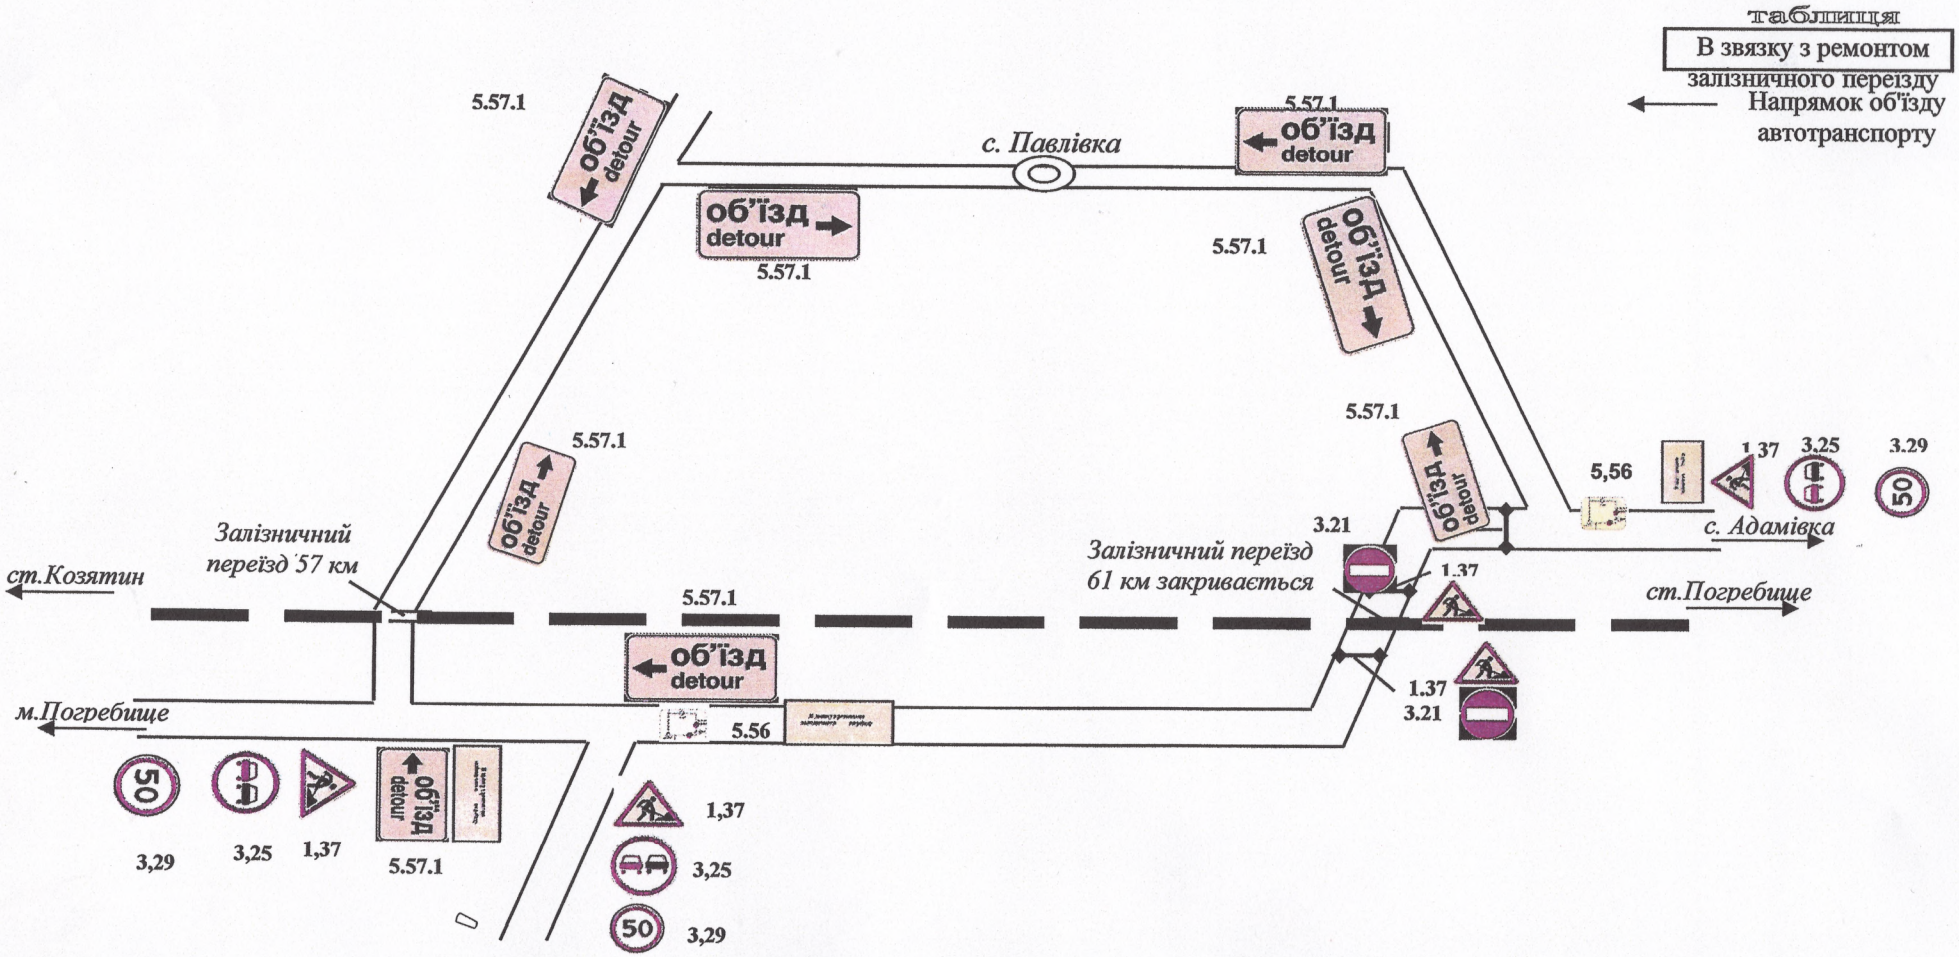
Схема
організації дорожнього руху
на період виконання робіт по ремонту залізничного переїзду (61км перегону Ржевуська-Погребище)
розташованого на автомобільній дорозі О-02-17-05 границя Житомирської обл.-Погребище-Іллінці
на ділянці між м.Погребище та ст.Погребище км19+720
відповідальний за проведення робіт ПЧУ-5 Талалай С.І. тел.0974691772
Виробничий підрозділ Козятинська дистанція колії